


ΠΙΝΑΚΑΣ ΔΕΡΙΣΜΟΤ-ΦΟΤΙΣΜΟΤ

| Α/Α | ΟΝΟΜΑΣΙΑ ΧΩΡΟΤ                | ΕΠΙΦ. ΦΟΤ. ΧΩΡΩΝ |       | ΣΤΥΝΟΛΟ | ΕΠΙΦΑΝΕΙΑ ΑΝΟΙΓΜΑΤΟΤ | ΜΙΝ. ΕΠΙΦ. ΦΟΤ.-ΔΕΡ. | ΣΤΥΚΡΙΣΗ   |
|-----|-------------------------------|------------------|-------|---------|----------------------|----------------------|------------|
|     |                               | ΧΩΡΟΤ            | ΕΞΩΤΗ |         |                      |                      |            |
| 1.  | ΣΑΛΟΝΙ-ΚΟΥΖΙΝΑ ΤΡΑΠΕΖΑΡΙΑ-ΧΩΔ | 34,50            | 0,00  | 34,50   | 20,40                | 3,45                 | 20,40>3,45 |
| 2.  | ΤΥΠΟΔΟΜΑΤΙΟ 1                 | 13,30            | 0,00  | 13,30   | 6,75                 | 1,33                 | 6,75>1,33  |
| 3.  | ΤΥΠΟΔΟΜΑΤΙΟ 2                 | 12,92            | 0,00  | 12,92   | 6,75                 | 1,29                 | 6,75>1,29  |
| 4.  | ΤΥΠΟΔΟΜΑΤΙΟ 3                 | 7,50             | 0,00  | 7,50    | 1,20                 | 0,75                 | 1,20>0,75  |

ΕΜΒΑΔΟΝ ΠΙΣΙΝΑΤ = 36,00 τμ  
 ΕΜΒΑΔΟΝ ΜΗΧ/ΣΙΟΤ = 19,50 τμ  
 ΕΜΒΑΔΟΝ ΙΣΟΓΕΙΟΤ = 100,83 τμ

ΚΑΤΟΨΗ ΙΣΟΓΕΙΟΤ

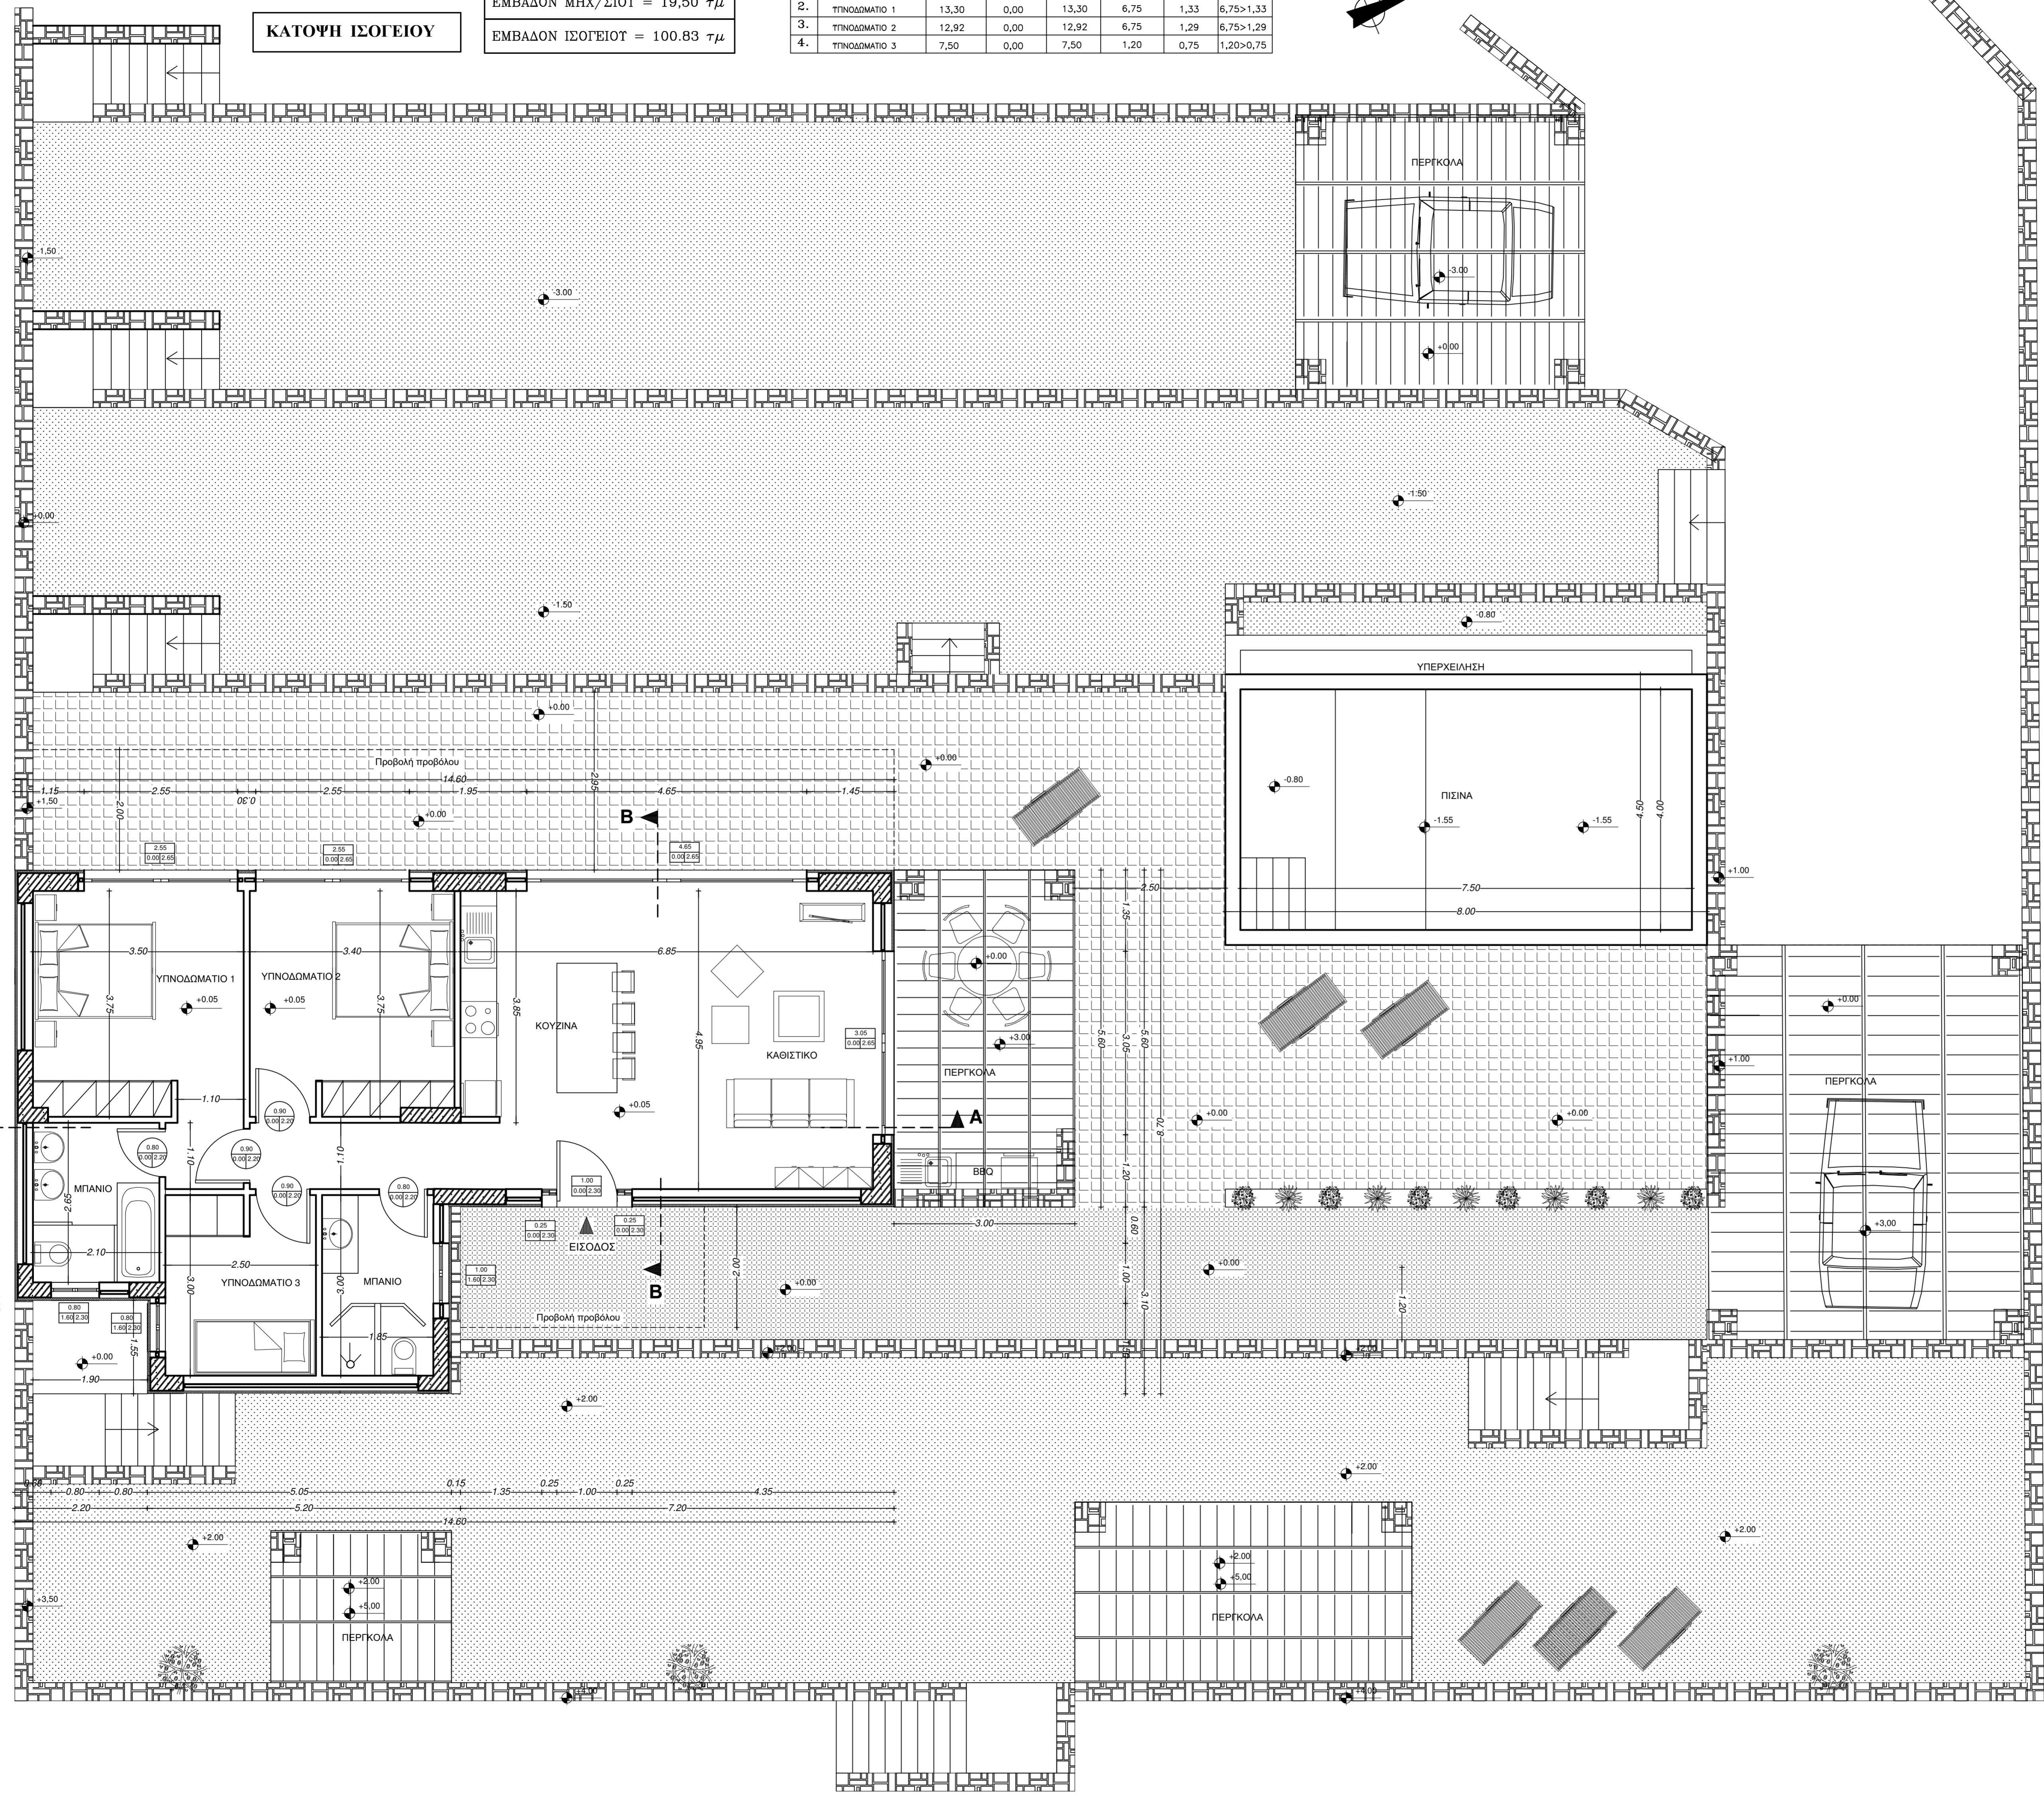

**ΧΑΡΑΚΤΗΡΙΣΜΟΤ ΚΟΤΦΟΜΑΤΩΝ**

Εξωτερικά Εσωτερικά

ΤΛΙΚΟ ΤΛΙΚΟ

ΧΑΡΑΚΤΗΡΙΣΜΟΤ ΤΛΙΚΩΝ

Κοπή οπτοληνθοδομή.

Οπλισμένο σκυρόδεμα.

Κοπή οπτοληνθοδομή (με θερμομόνηση)

ΣΤΑΘΜΕΤ ΔΑΠΕΔΩΝ

Τελική στάθμη δαπέδου

ΕΡΓΟ : ΝΕΑ ΙΣΟΓΕΙΑ ΚΑΤΟΙΚΙΑ ΜΕ ΠΙΣΙΝΑ

ΘΕΣΗ : "ΑΚΟΝΙΣΙ " ΕΚΤΩΤ ΣΧΕΔΙΟΤ Δ.Δ. ΚΑΒΟΤΣΙΟΤ ΔΗΜΟΤ ΙΕΡΑΠΕΤΡΑΤ

ΓΡΑΦΕΙΟ ΜΕΛΕΤΩΝ Κ' ΕΠΙΒΛΕΨΩΝ

ΓΑΡΓΑΔΟΡΟΤ ΣΤΑΤΡΟΤ Μ. ΝΙΚΟΛΑΙΟΤ - ΚΡΗΤΗ

ΤΗΛ. : 28410-28460 ΚΙΝΗΤΟ : 6972398512 ΦΑΞ : 2841028460

ΙΔΙΟΚΤΗΤΕΤ : ΚΑΡΛΟΤ-ΜΑΝΙΟΤΕΛ ΠΙΝΤΟ ΠΕΡΕΙΡΑ & ΚΑΤΙΑ-ΚΛΑΡΑ ΓΚΙΜΙ

ΣΧΕΔΙΟ : ΚΑΤΟΨΗ ΙΣΟΓΕΙΟΤ

ΤΣΟΥΡΑΚΗ ΙΩΑΝΝΗΤ

ΑΡΧΙΤΕΚΤΩΝ ΜΗΧΑΝΙΚΟΤ

ΗΜΕΡ. : ΙΟΤΛ. 2015

ΚΛΙΜΑΚΑ : 1/50

ΑΡΙΘΜΟΤ

A-3